


EN CONSTRUCCIÓN
DISPONIBLE MARZO 2016

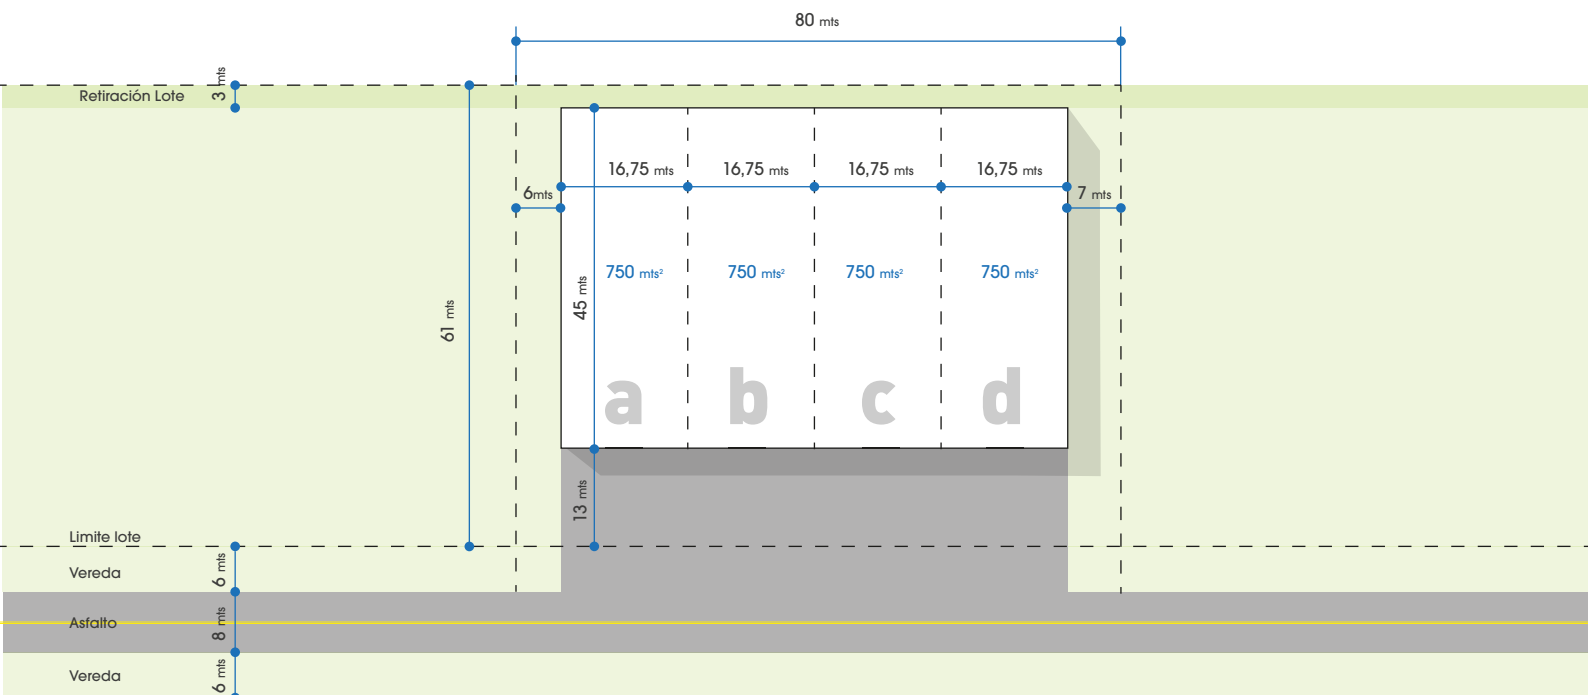

Medida Lote: 61 x 80 mts
 Metros Cuadrados: 4880 mts²
 Fos 0.6: 3015 mts²

Medida Nave Industrial: 67 x 45 mts
 Metros Cuadrados: 3015 mts²

Modulos Nave Industrial: 16,75 x 45 mts
 Metros Cuadrados: 750 mts²

Naves disponibles

- ✓ **N2.a** - 16,75 x 45 mts (750 mts²)
- ✓ **N2.b** - 16,75 x 45 mts (750 mts²)
- ✓ **N2.c** - 16,75 x 45 mts (750 mts²)
- ✓ **N2.d** - 16,75 x 45 mts (750 mts²)

COMERCIALIZA
MAZZEI
 PROPIEDADES
 4295-9565/66

NOVATERA

Perito Moreno 375 (1804) Canning, Ezeiza, Bs. As.
 (5411) 5361.6100 www.canningindustrial.com.ar


Canning Industrial
 Parque Privado

10 DIEZ
 AÑOS
 CRECIENDO JUNTOS
 2005 • 2015